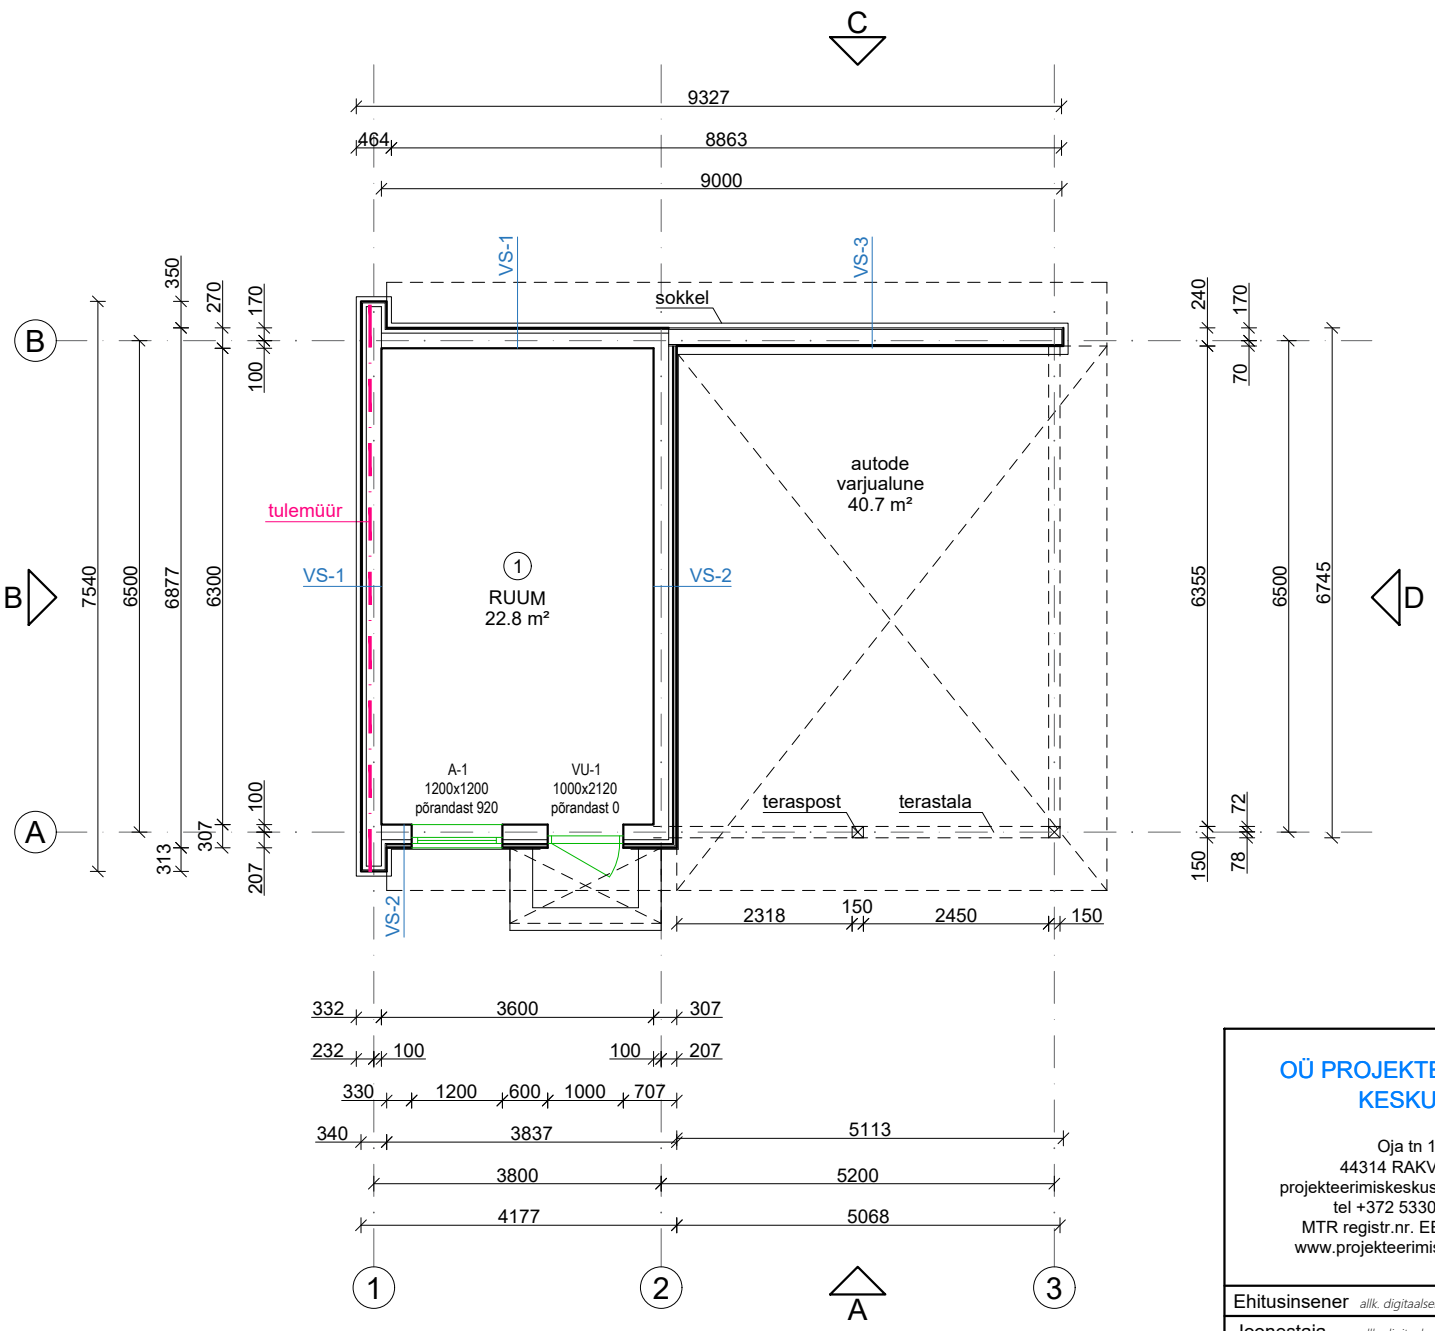


RUUMIDE EKSPLIKATSIOON	
1. RUUM	22.8 m²
SULETUD NETOPIND: 22.8 m²	

OÜ PROJEKTEERIMIS-KESKUS

Oja tn 1
44314 RAKVERE
projekteerimiskeskus@gmail.com
tel +372 5330 2290
MTR registr.nr. EEP004838
www.projekteerimiskeskus.ee


Ehitusinsener	allk. digitaalselt	K.Õisma
Joonestaja	allk. digitaalselt	K.Tammemeri

ABIHOONE EHITUSPROJEKT


Asukoht: Rakvere linn, Tammiku tn 5

Tellijad: Pille Mändla Hazem James Abolrous	Töö nr.	388/0726
	Mõõtkava	1/100
Joonis:	Kuupäev	05.10.2026
	Staadium	EP
PÕHIPLAAN	Joonis	AR-5-02
	Leht	1/1

VAADE A

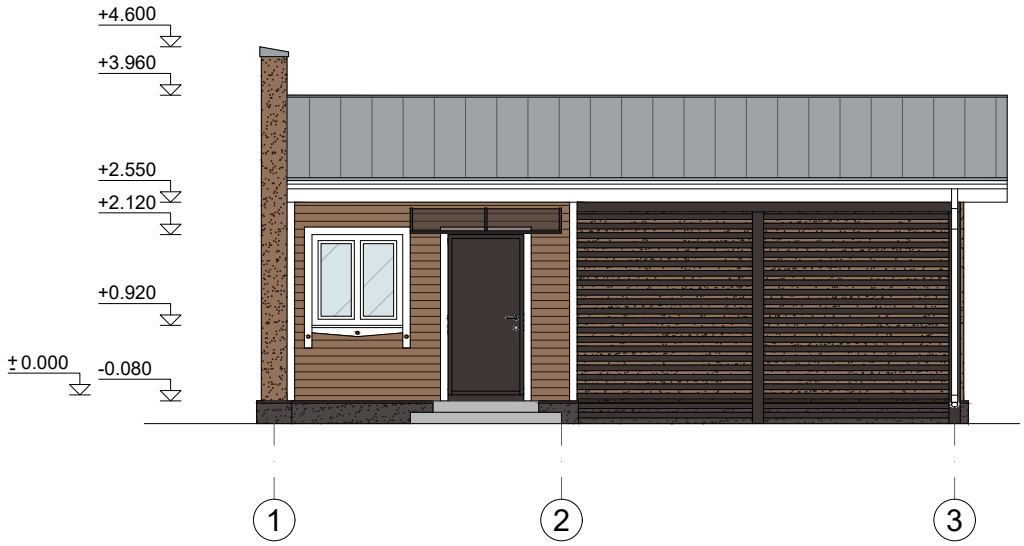

VAADE C

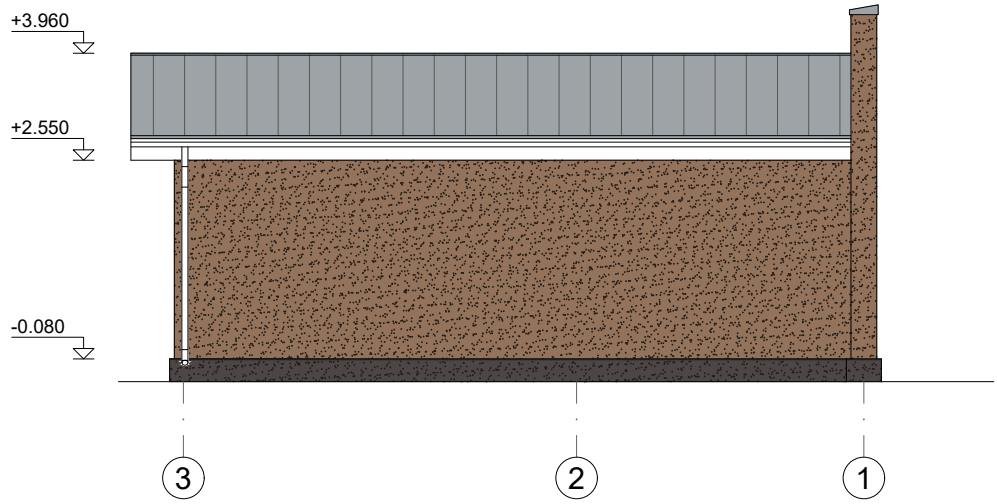

- Katusekate: valtsprofiilplekk, helehall RR22
- Fassaad: krohv, pruun (nt Tikkurila Q633)
  laudis, pruun (nt Tikkurila Q633)
- Sokkel: kivipuruplaat, tumepruun
- Aknad: pvc-raam, 3-kordne, valge
- Välisuksed: soojustatud puituks või HDF-kattega metalluks, tumepruun
- Välistrepp: betoontrepp, kivipurukattega, halli värvi
- Tuulekastilauad: puit, valge
- Piirdeliistud: puit, valge
- Veeplekid: tumepruun RR32
  valge RR20
- Vihmaveesüsteem: ümar, valge RR20
- Varjualuse katusekate: toonitud PVC, pruun
- Auto varjualuse tugipostid: metall, tumepruun RR32

OÜ PROJEKTEERIMIS-KESKUS

Oja tn 1
44314 RAKVERE
projekteerimiskeskus@gmail.com
tel +372 5330 2290
MTR registr.nr. EEP004838
www.projekteerimiskeskus.ee


Ehitusinsener *allk. digitaalselt*	K.Õisma
Joonestaja *allk. digitaalselt*	K.Tammemeri

ABIHOONE EHITUSPROJEKT


Asukoht: Rakvere linn, Tammiku tn 5

Tellijad: Pille Mändla Hazem James Abolrous	Töö nr.	388/0726
	Mõõtkava	1/100
Joonis: VAADE A VAADE C	Kuupäev	05.10.2026
	Staadium	EP
	Joonis	AR-6-02
	Leht	1/1

VAADE B

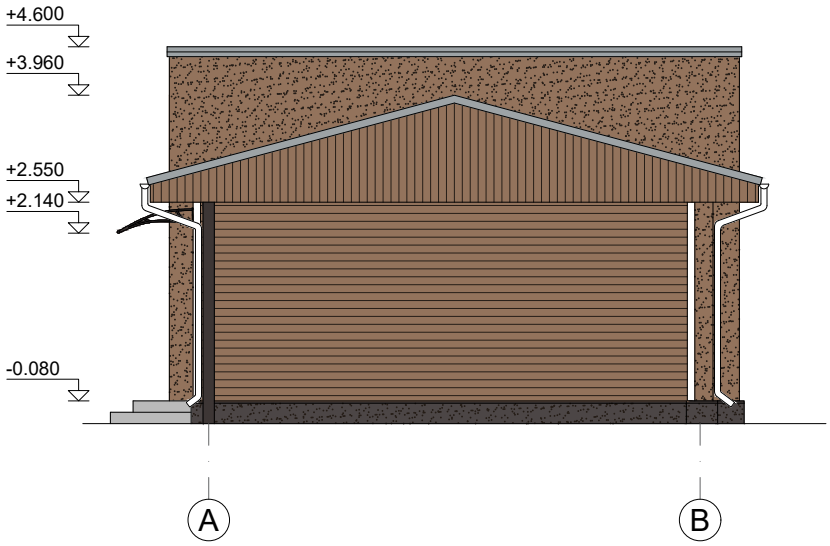

VAADE D

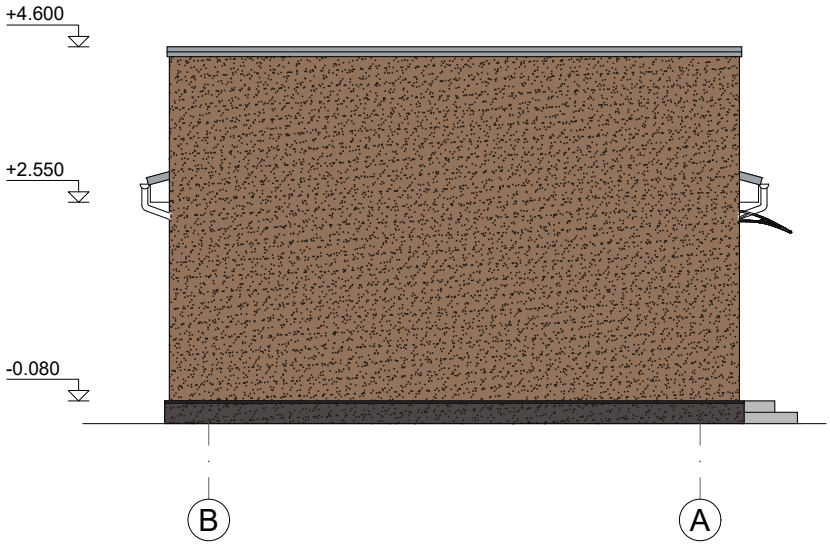

OÜ PROJEKTEERIMIS-KESKUS

Oja tn 1
44314 RAKVERE
projekteerimiskeskus@gmail.com
tel +372 5330 2290
MTR registr.nr. EEP004838
www.projekteerimiskeskus.ee

Ehitusinsener *allk. digitaalselt*	K.Õisma
Joonestaja *allk. digitaalselt*	K.Tammemeri

ABIHOONE EHITUSPROJEKT

Asukoht: Rakvere linn, Tammiku tn 5

Tellijad: Pille Mändla Hazem James Abolrous	Töö nr.	388/0726
	Mõõtkava	1/100
Joonis: VAADE B VAADE D	Kuupäev	05.10.2026
	Staadium	EP
	Joonis	AR-6-03
	Leht	1/1